

**Teatro Maddalene** – via S.Giovanni da Verdara 40, 35137 Padova

Il Teatro Maddalene è un piccolo teatro situato all'interno dell'oratorio delle Maddalene, ex-chiesa di un complesso conventuale del XIV secolo.

Il palcoscenico è composto da un pavimento in legno e da un ring (altezza 8 m) con 4 pilastri di sostegno e 3 americane mobili; lo spazio utile all'interno del ring è di circa 8 m di larghezza per 6 m di profondità. Sono presenti 6 quinte nere in panno (3 per lato) e un fondale nero in panno (apribile a sipario).

Importante: tra i due pilastri di destra è fissato un **mantegno** (con argani per movimentazione americane) che ostacola l'utilizzo del palco "in quinta" a destra.

Nel retro palco (corrispondente all'abside della Chiesa) è disponibile un altro spazio di circa 7 m di profondità per 10 m di larghezza (+ lo spazio camerini).

A circa 2 m dal palcoscenico sale una gradinata da 140 posti, suddivisi in 9 file/ gradoni; nel fondo della gradinata è posto lo spazio della regia audio/luci/video.

Non è possibile raggiungere il Teatro per il carico/scarico con mezzi di lunghezza superiore ai **6 m**; non è possibile parcheggiare in Teatro dopo le operazioni di carico/scarico.

Il carico/scarico avviene dall'ingresso principale del Teatro (tramite una piccola rampa) e aggirando la gradinata (passaggio con larghezza massima di **1,2 m**).

*Dotazione luci:*


- 9 teste mobili Robe LED Beam 150
  - 6 par 64 (lampada CP 62)
  - 12 proiettori PC Spotlight QS1000 + TG + BD
  - 6 sagomatori ETC S4 + Ottica 36°, su traliccio in alluminio triangolare sopra spazio regia (fondo gradinata)
  - consolle luci ETC ION classic 1024ch + tastiera e mouse
- carico elettrico: 380 V 3F+N+T: 40 kW
- 2 dimmer da 12 canali ciascuno (max assorbimento 18 kW per dimmer)
- 1 presa 63A + 1 presa 32A

*Dotazione audio:*


- 4 casse Ecler Labi1-C100I + 2 sub Ecler Labi1-sb18p (sx + dx palco)
- 1 mixer: Allen & Heath Qu32 con 32 ingressi mono + 3 stereo
- 1 mixer: Yamaha MG206C-USB
- 4 radiomicrofoni SENNHEISER XS wireless1
- 4 aste nero con porta microfoni
- 4 leggii neri
- ciabatta audio xlr Pulse (4 xlr plug + 8 xlr presa)

*Videoproiezioni:*

- videoproiettore EPSON EB-PU1008 con ottica EPSON ELPLM08 (rapporto 1,44 - 2,32:1)
- pvc notturno (7 m x 5.5 m di altezza)

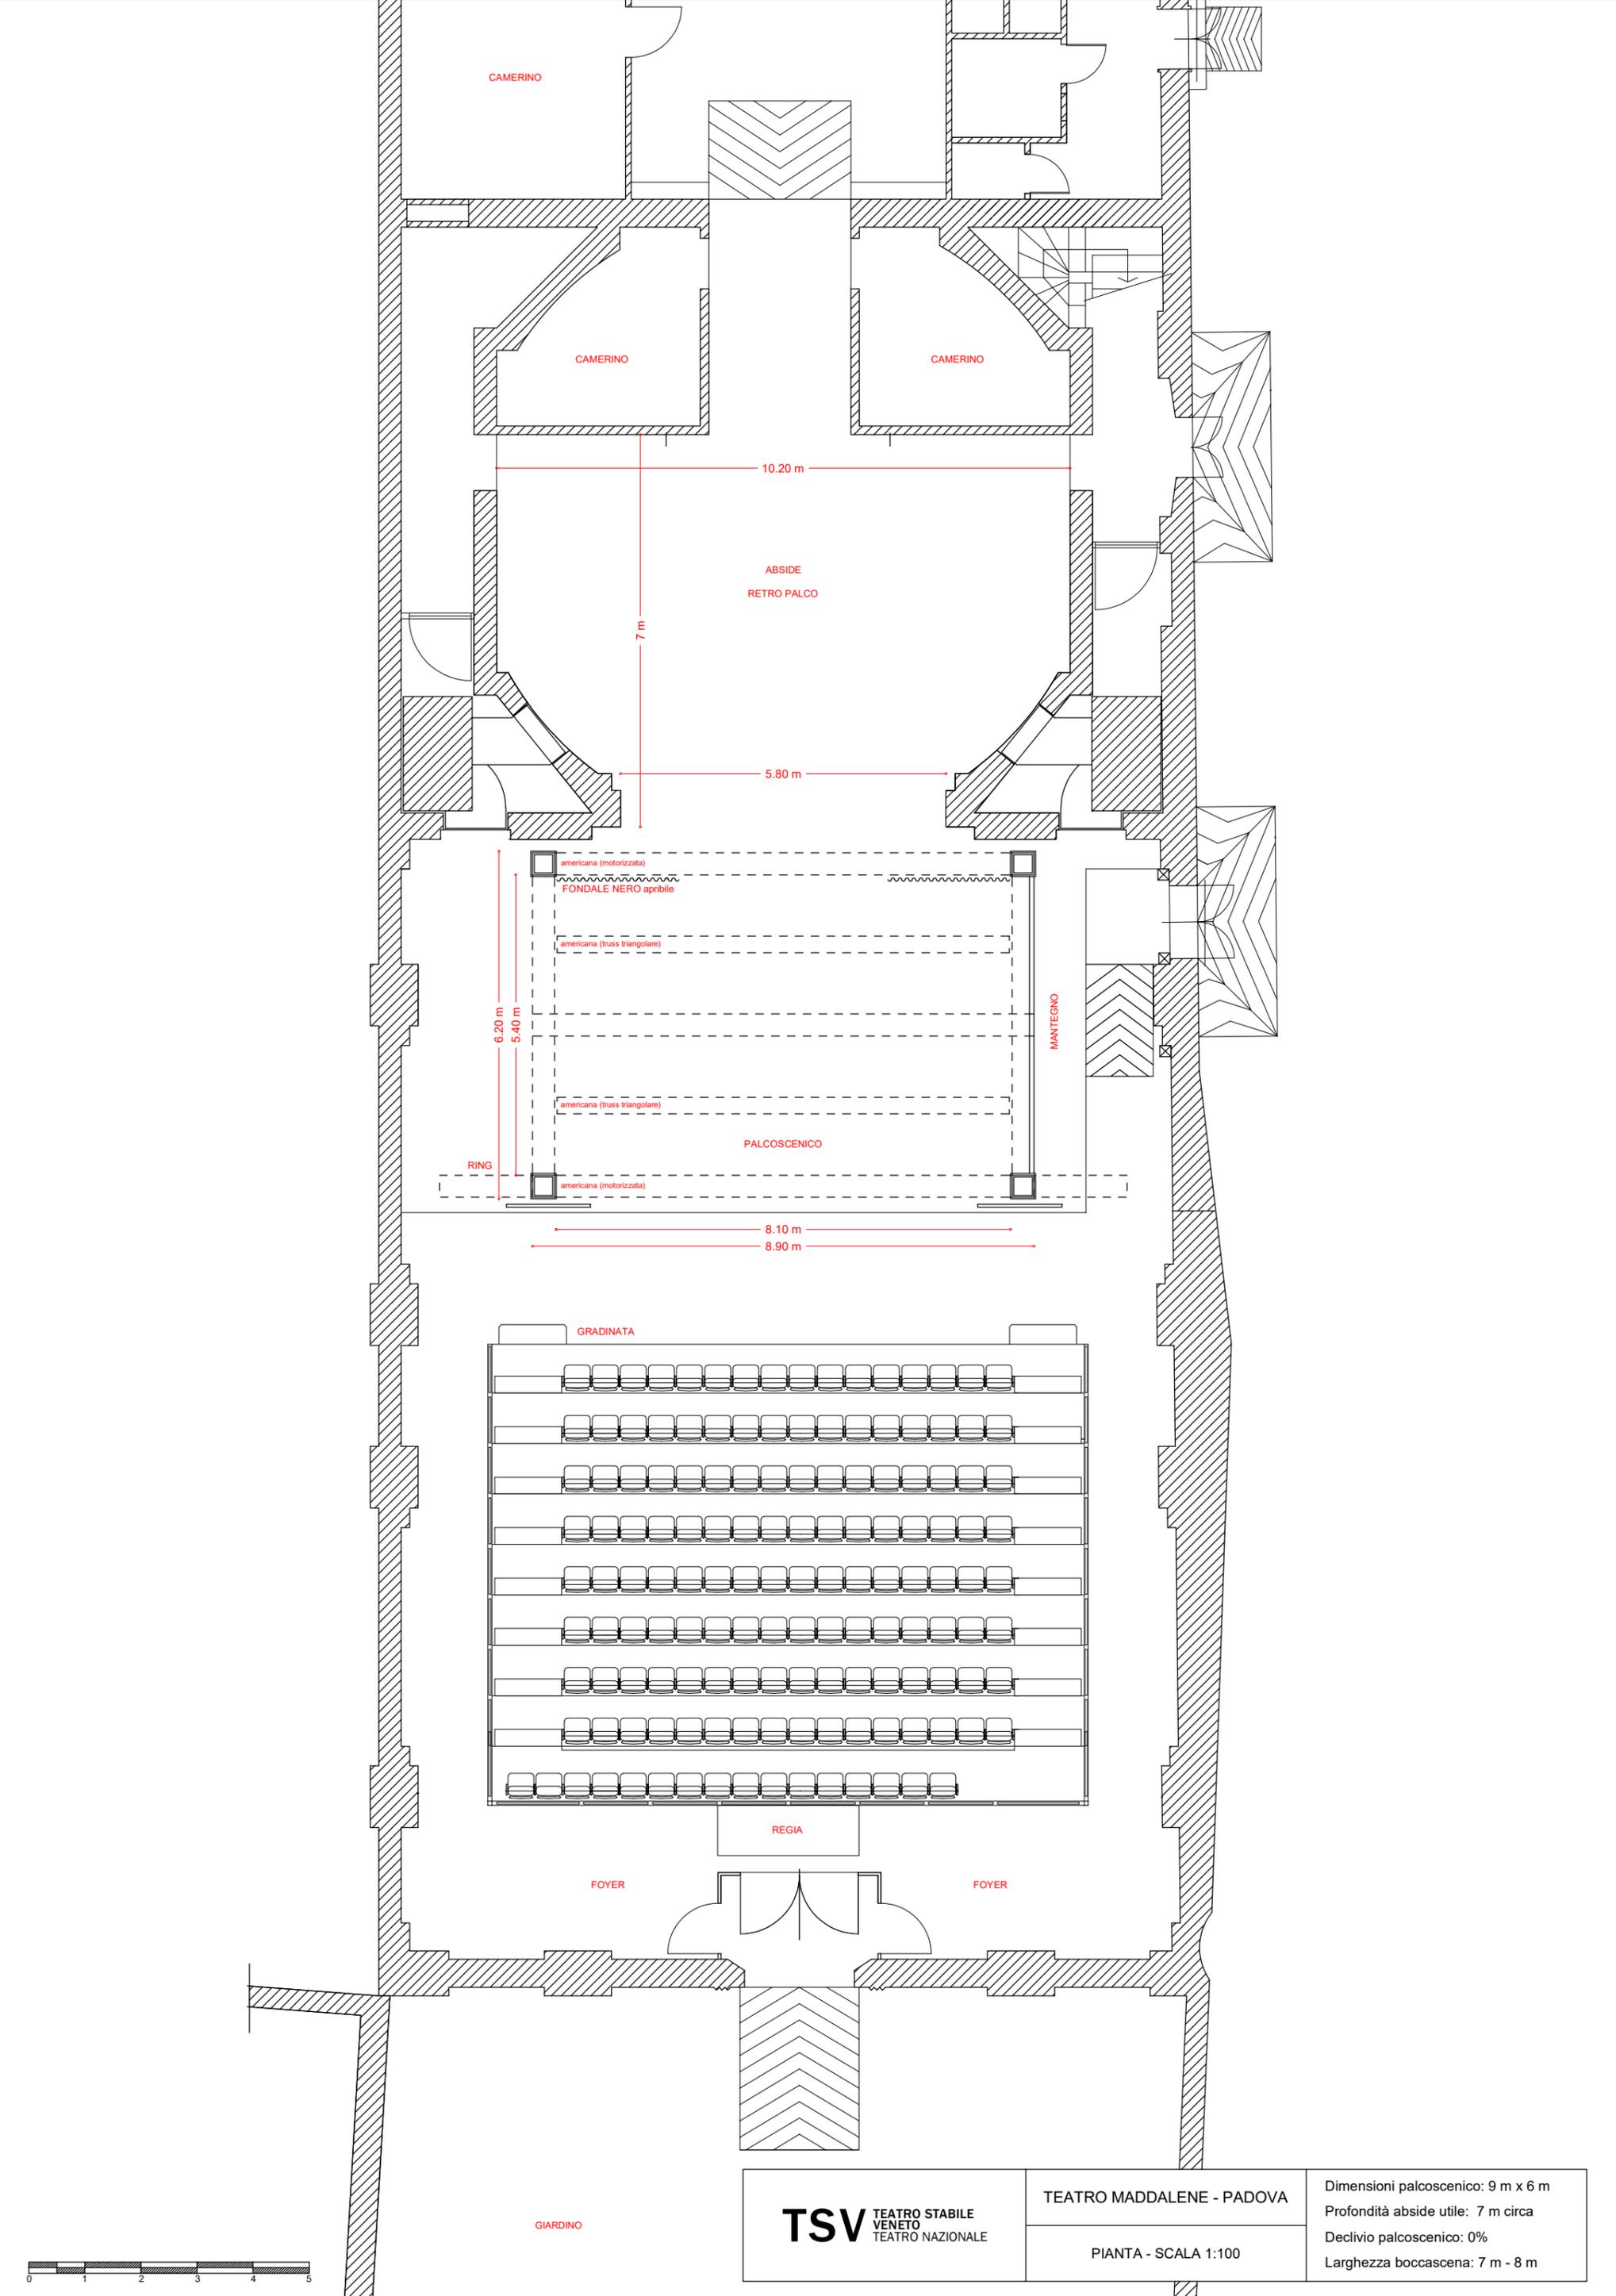

<b>TSV</b> TEATRO STABILE VENETO TEATRO NAZIONALE	TEATRO MADDALENE - PADOVA	Dimensioni palcoscenico: 9 m x 6 m Profondità abside utile: 7 m circa Declivio palcoscenico: 0% Larghezza boccascena: 7 m - 8 m
	PIANTA - SCALA 1:100	

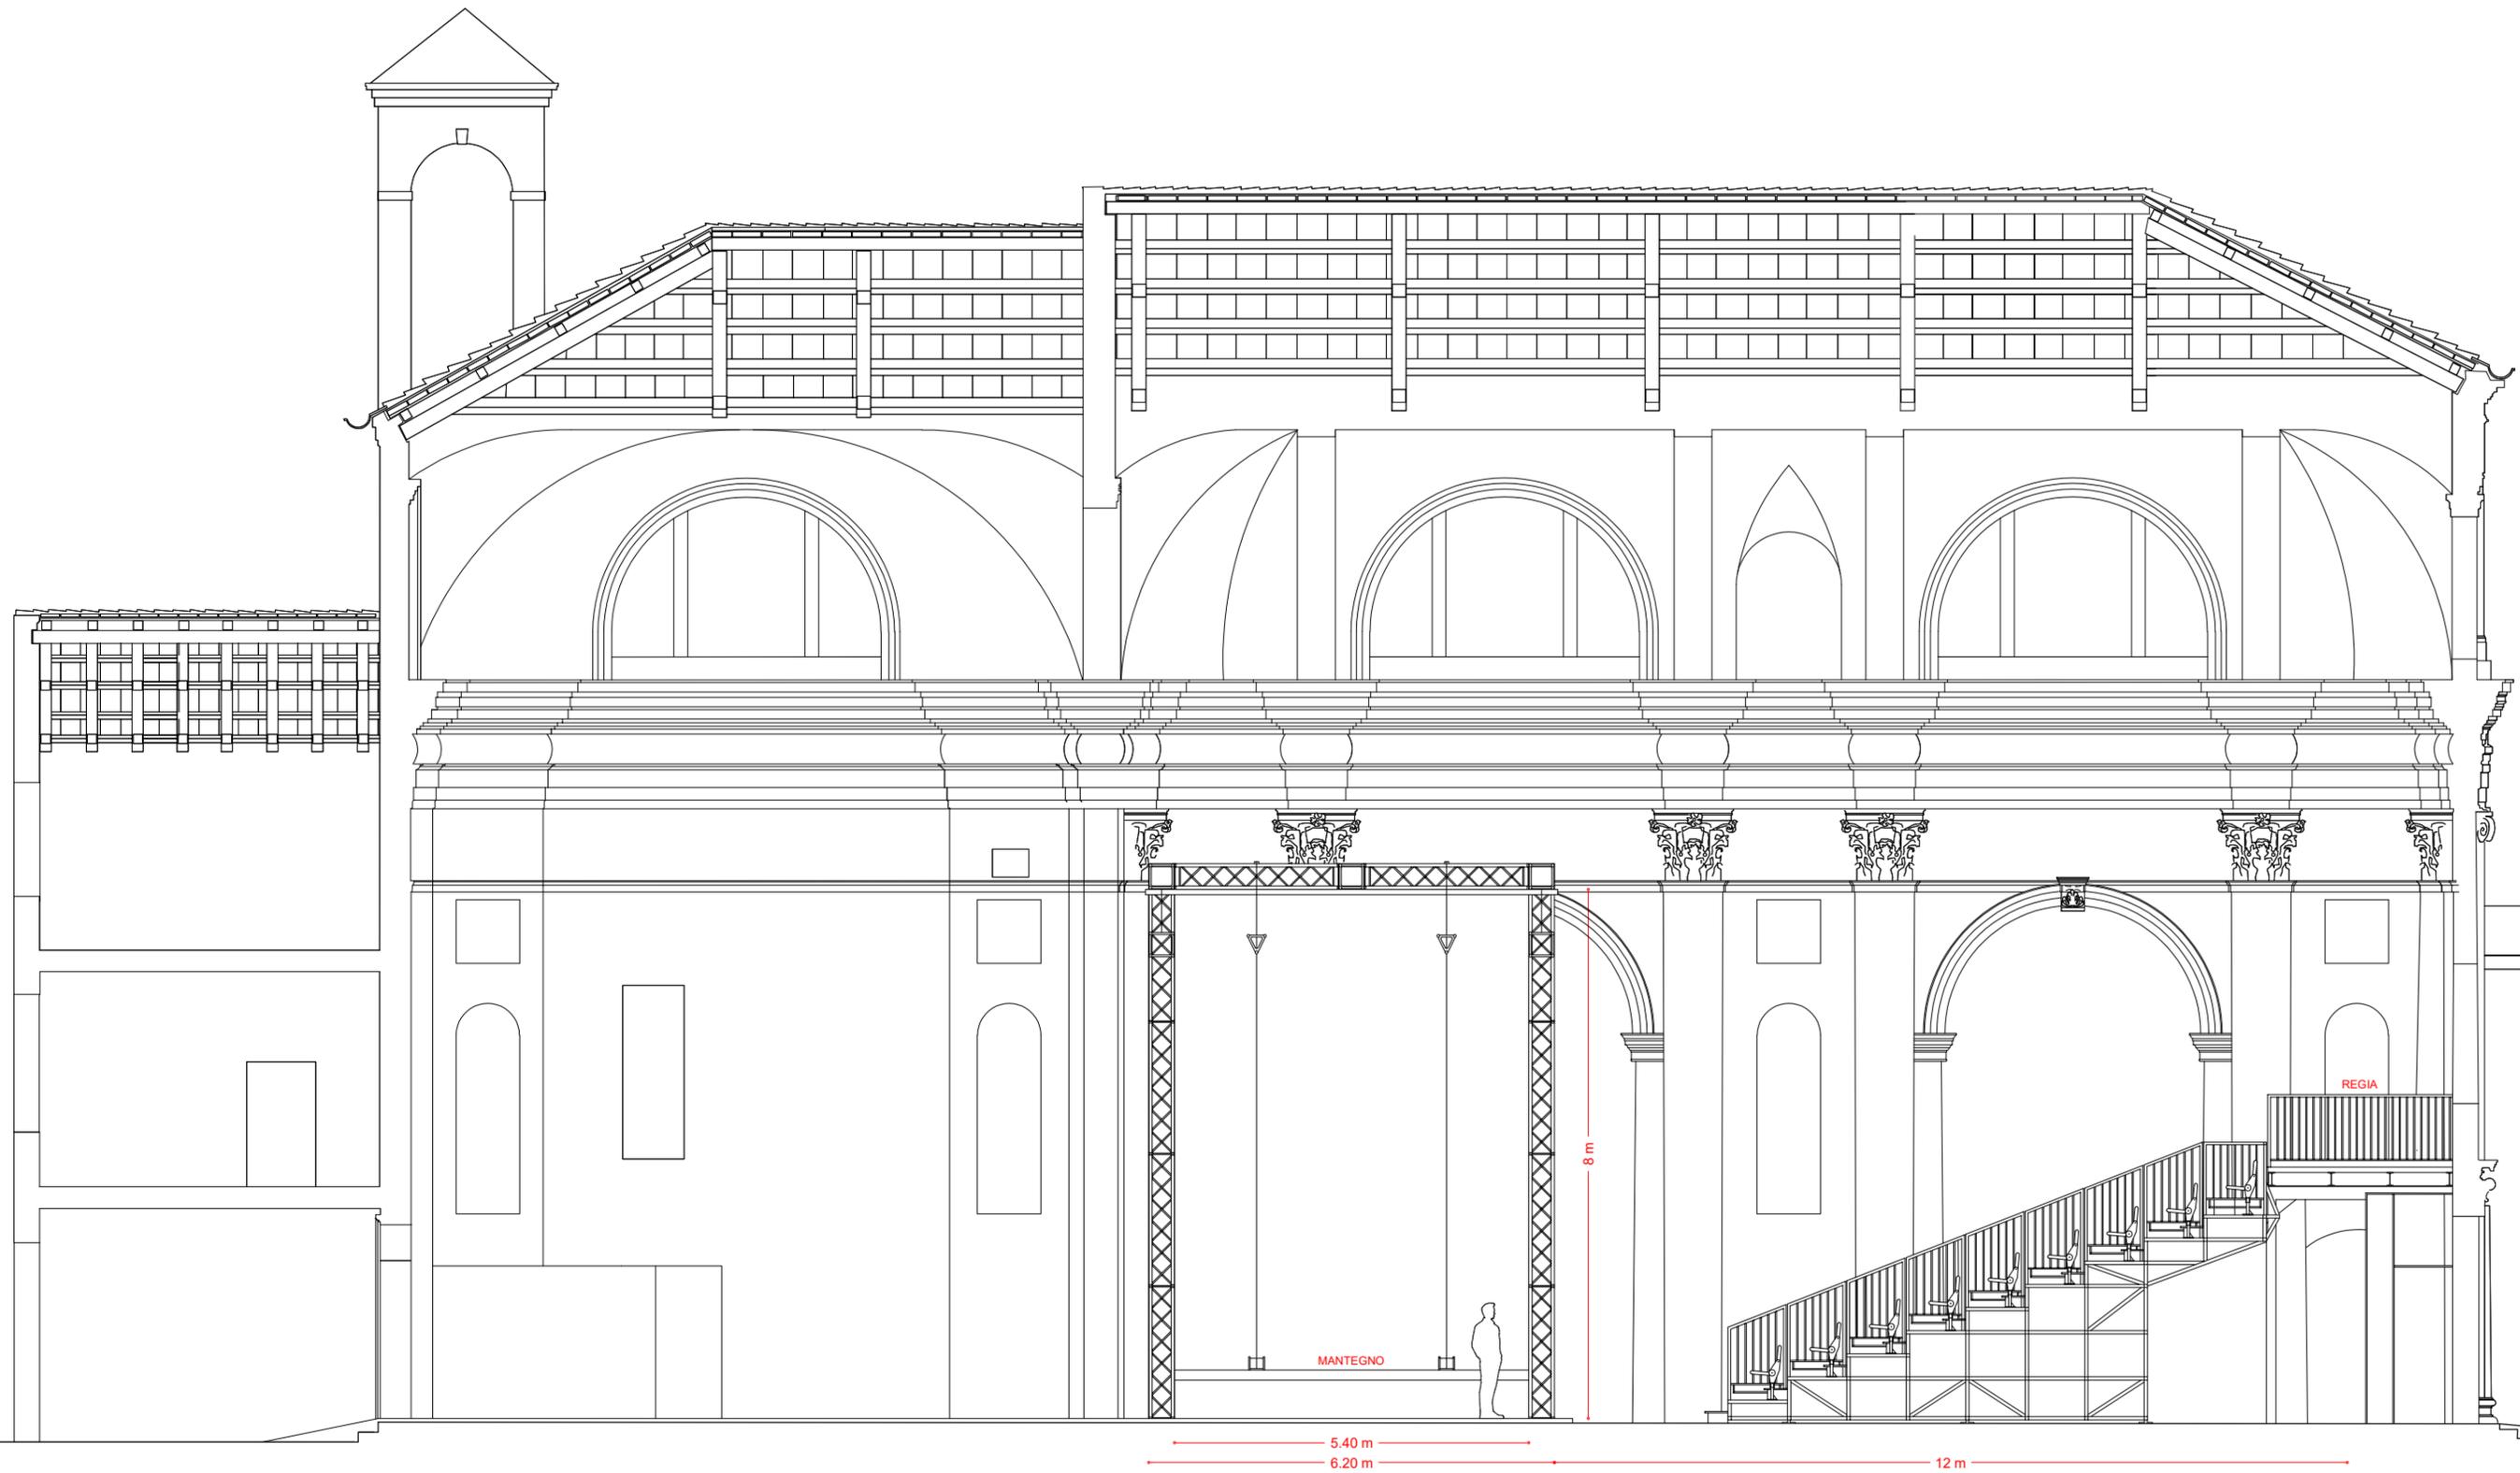

5.40 m  
6.20 m  
8 m  
12 m

<b>TSV</b> TEATRO STABILE VENETO TEATRO NAZIONALE	TEATRO MADDALENE - PADOVA	Dimensioni palcoscenico: 9 m x 6 m
	SEZIONE - SCALA 1:100	Profondità abside utile: 7 m circa Declivio palcoscenico: 0% Larghezza boccascena: 7 m - 8 m

